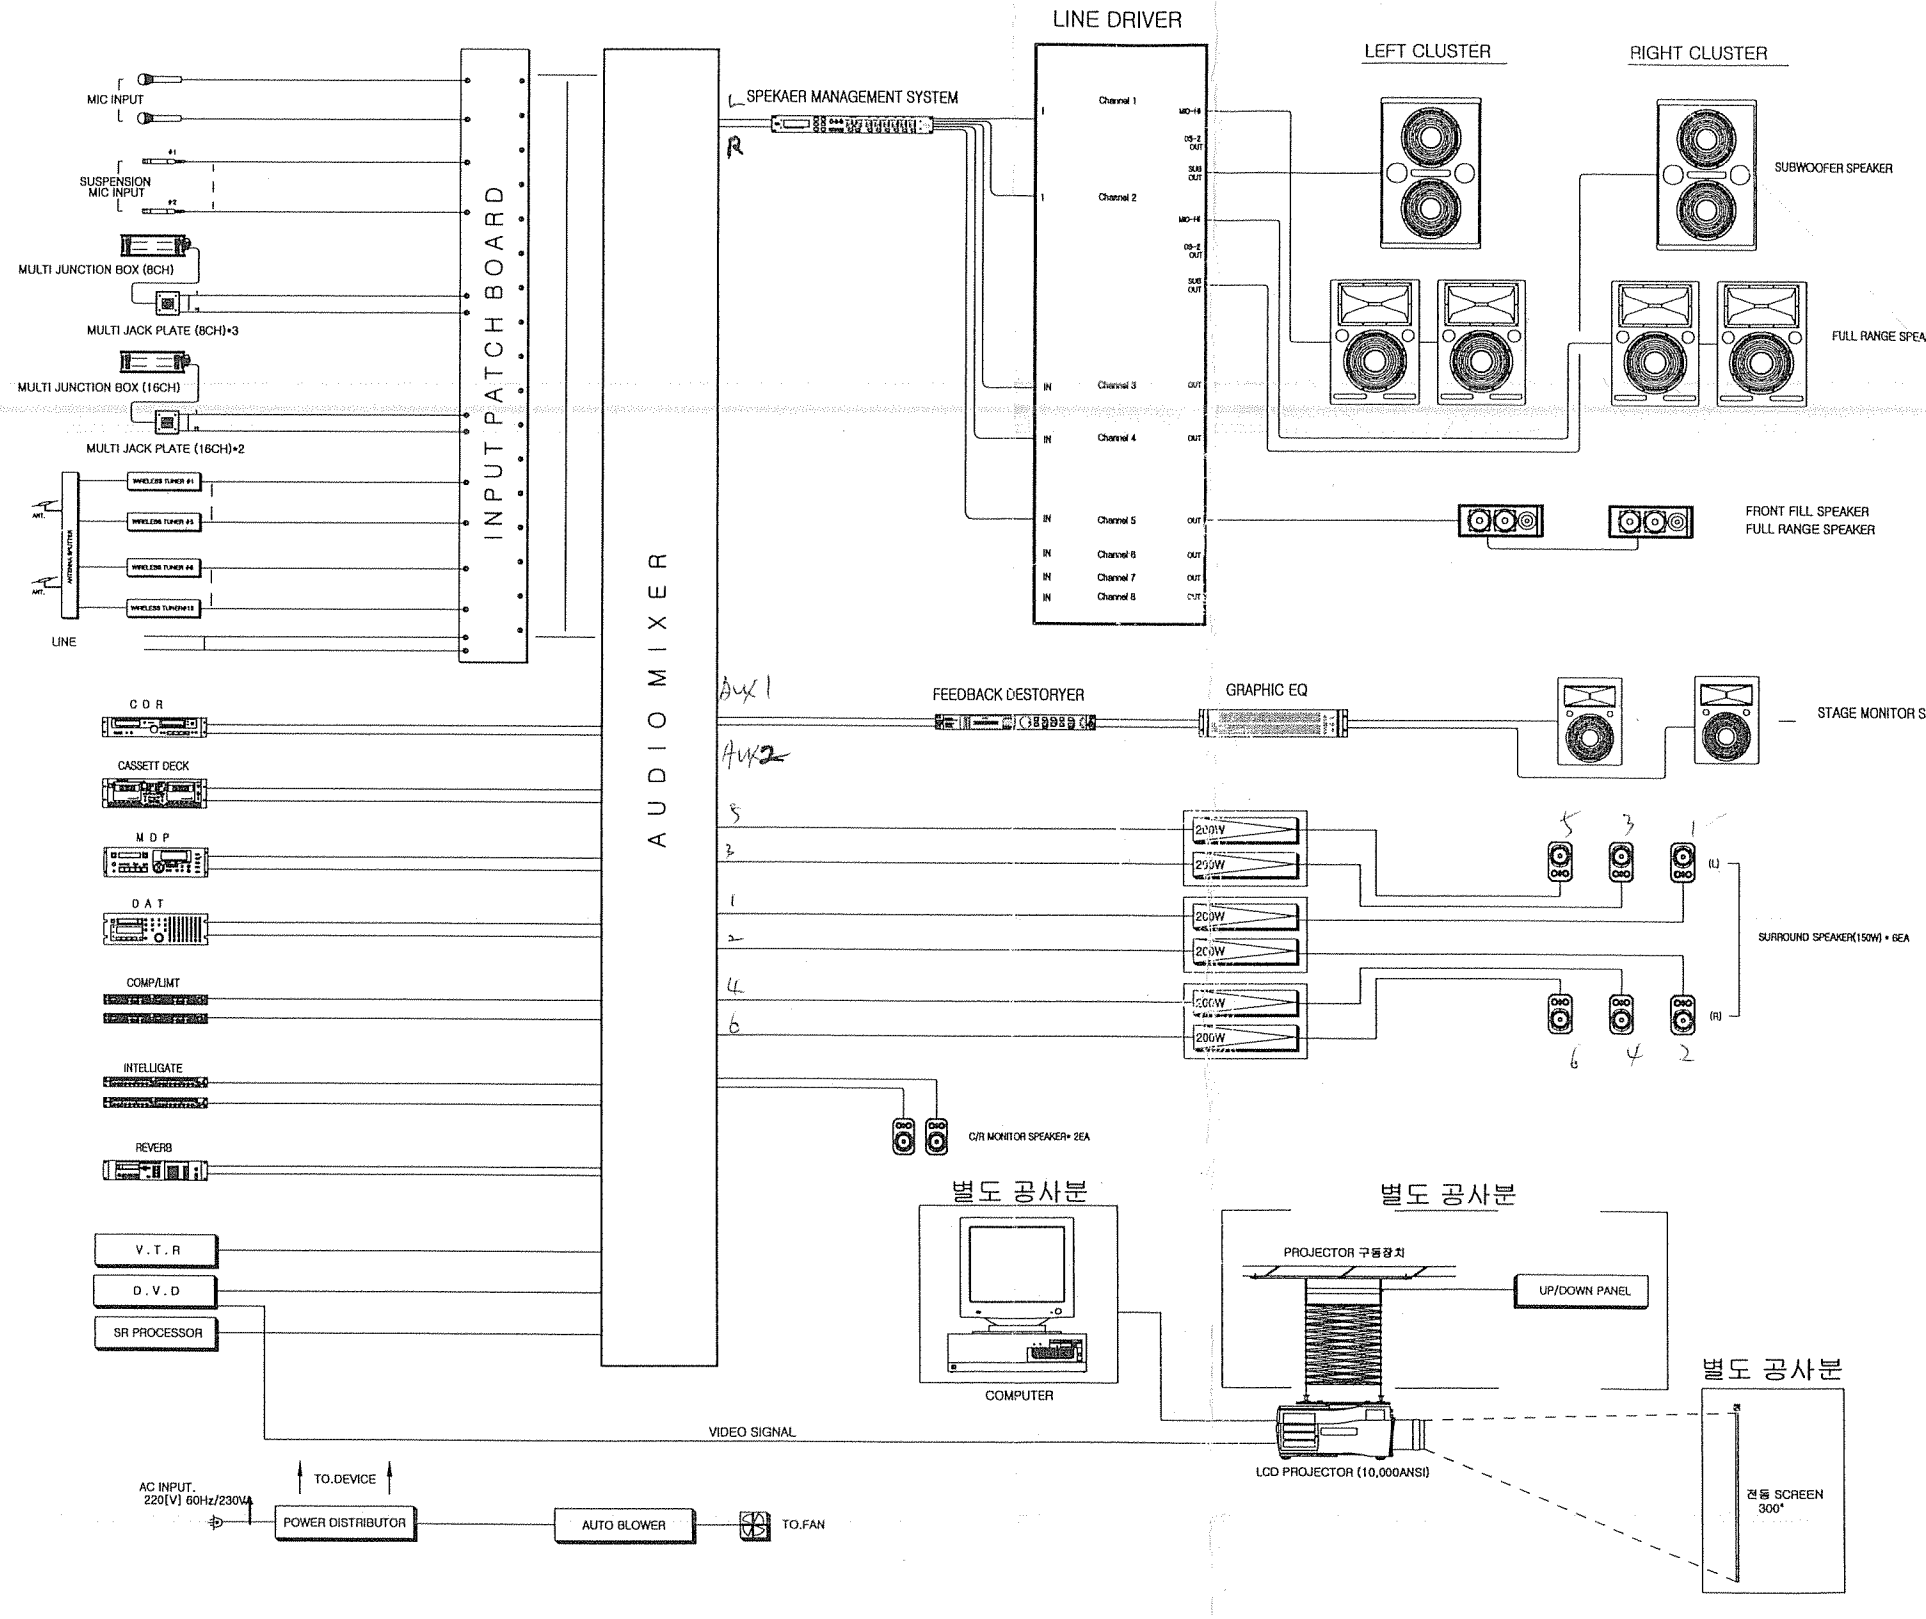

1 A

A/V SYSTEM BLOCK DIAGRAM

SCALE: NONE

안 양 시

DONG KWANG ARCHITECTS & ENGINEERING CO.
http://www.dnet.co.kr
TEL 456-0411~4
FAX 456-0415

설계개요
CONSULTANTS

KEY MAP

NOTES

△				
△				
△				
△				

번호 REV. NO	일자 DATE	수정내용 DESCRIPTION	수정인 REV. BY	승인 APP. BY

승인 APPROVED BY	
검사 CHECKED BY	
설계 DESIGNED BY	
제도 DRAWN BY	

공사명 PROJECT TITLE

문 화 센 터 시 설 변 경

시설명 BUILDING TITLE

도면명 NAME OF DRAWING

AUDIO SYSTEM BLOCK DIAGRAM

일자 DATE	/ /
축척 SCALE	NONE /
본번 JOB NO	□-□□□-□□
도면번호 DWG NO	□-□□-□□□
일련번호 SHEET NO	□□□ / □□□